




CARRERA 7
PLANO PRIMER PISO
ESC: 1:75

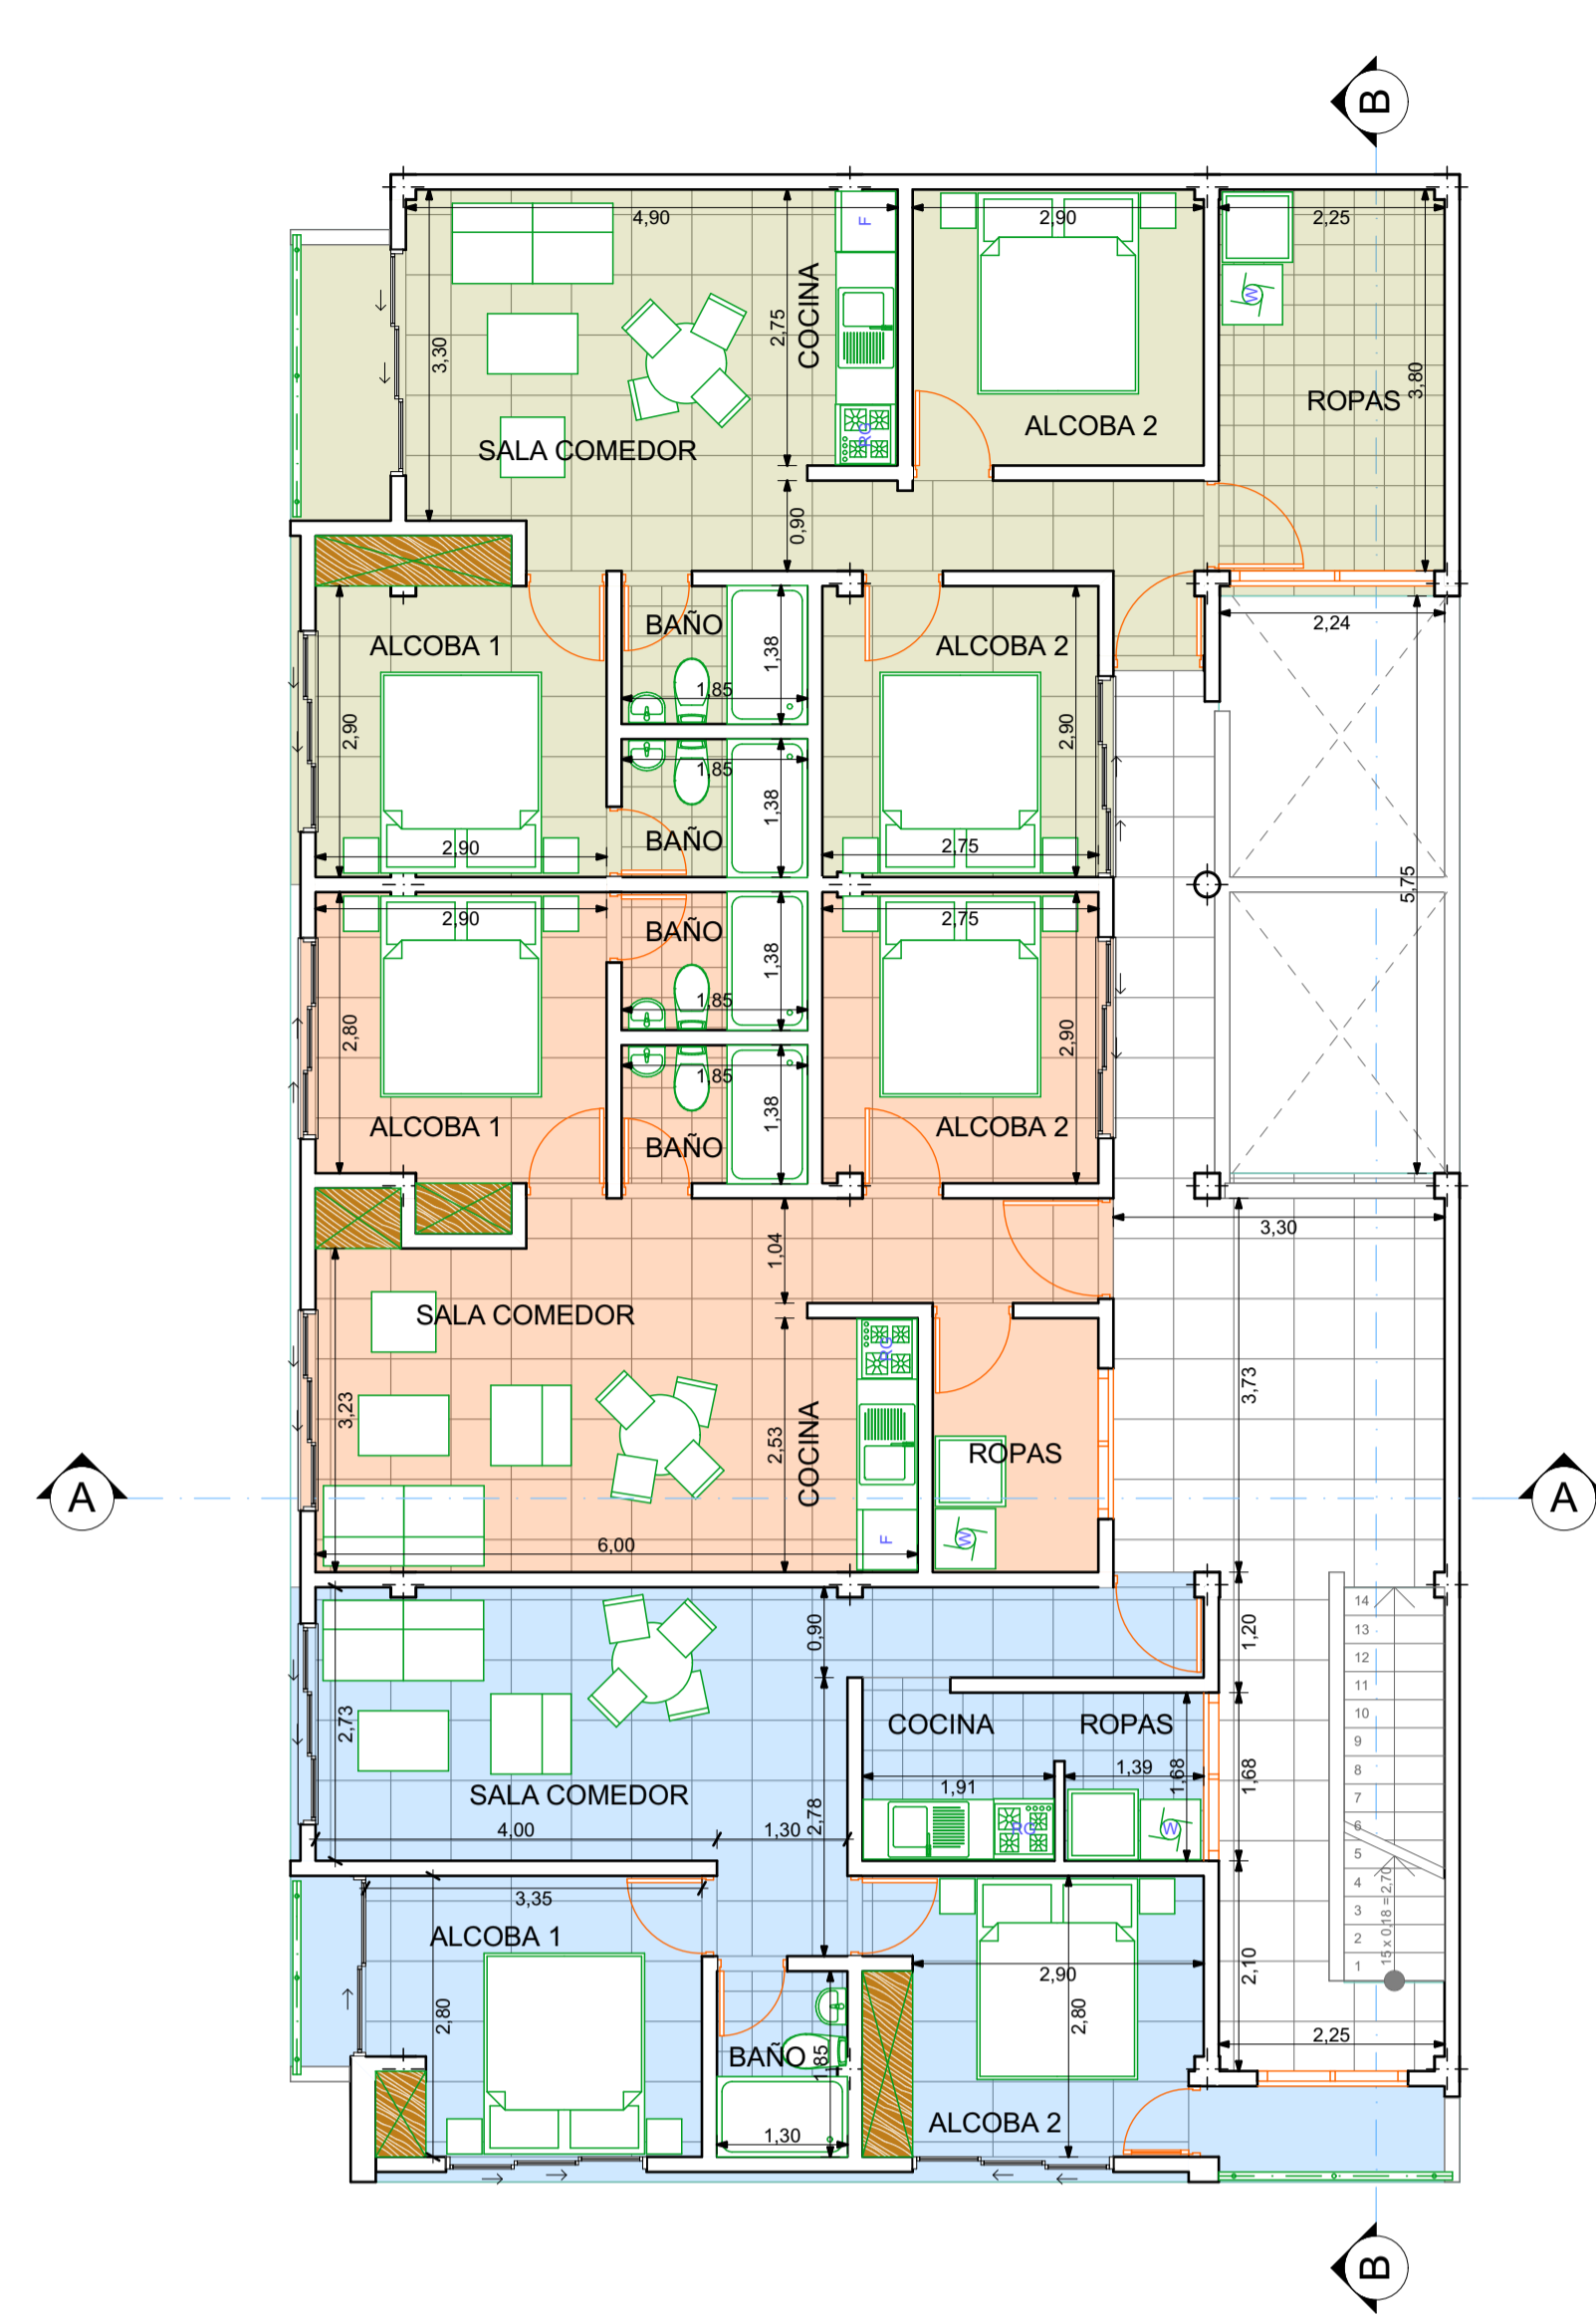

PLANO SEGUNDO PISO
ESC: 1:75

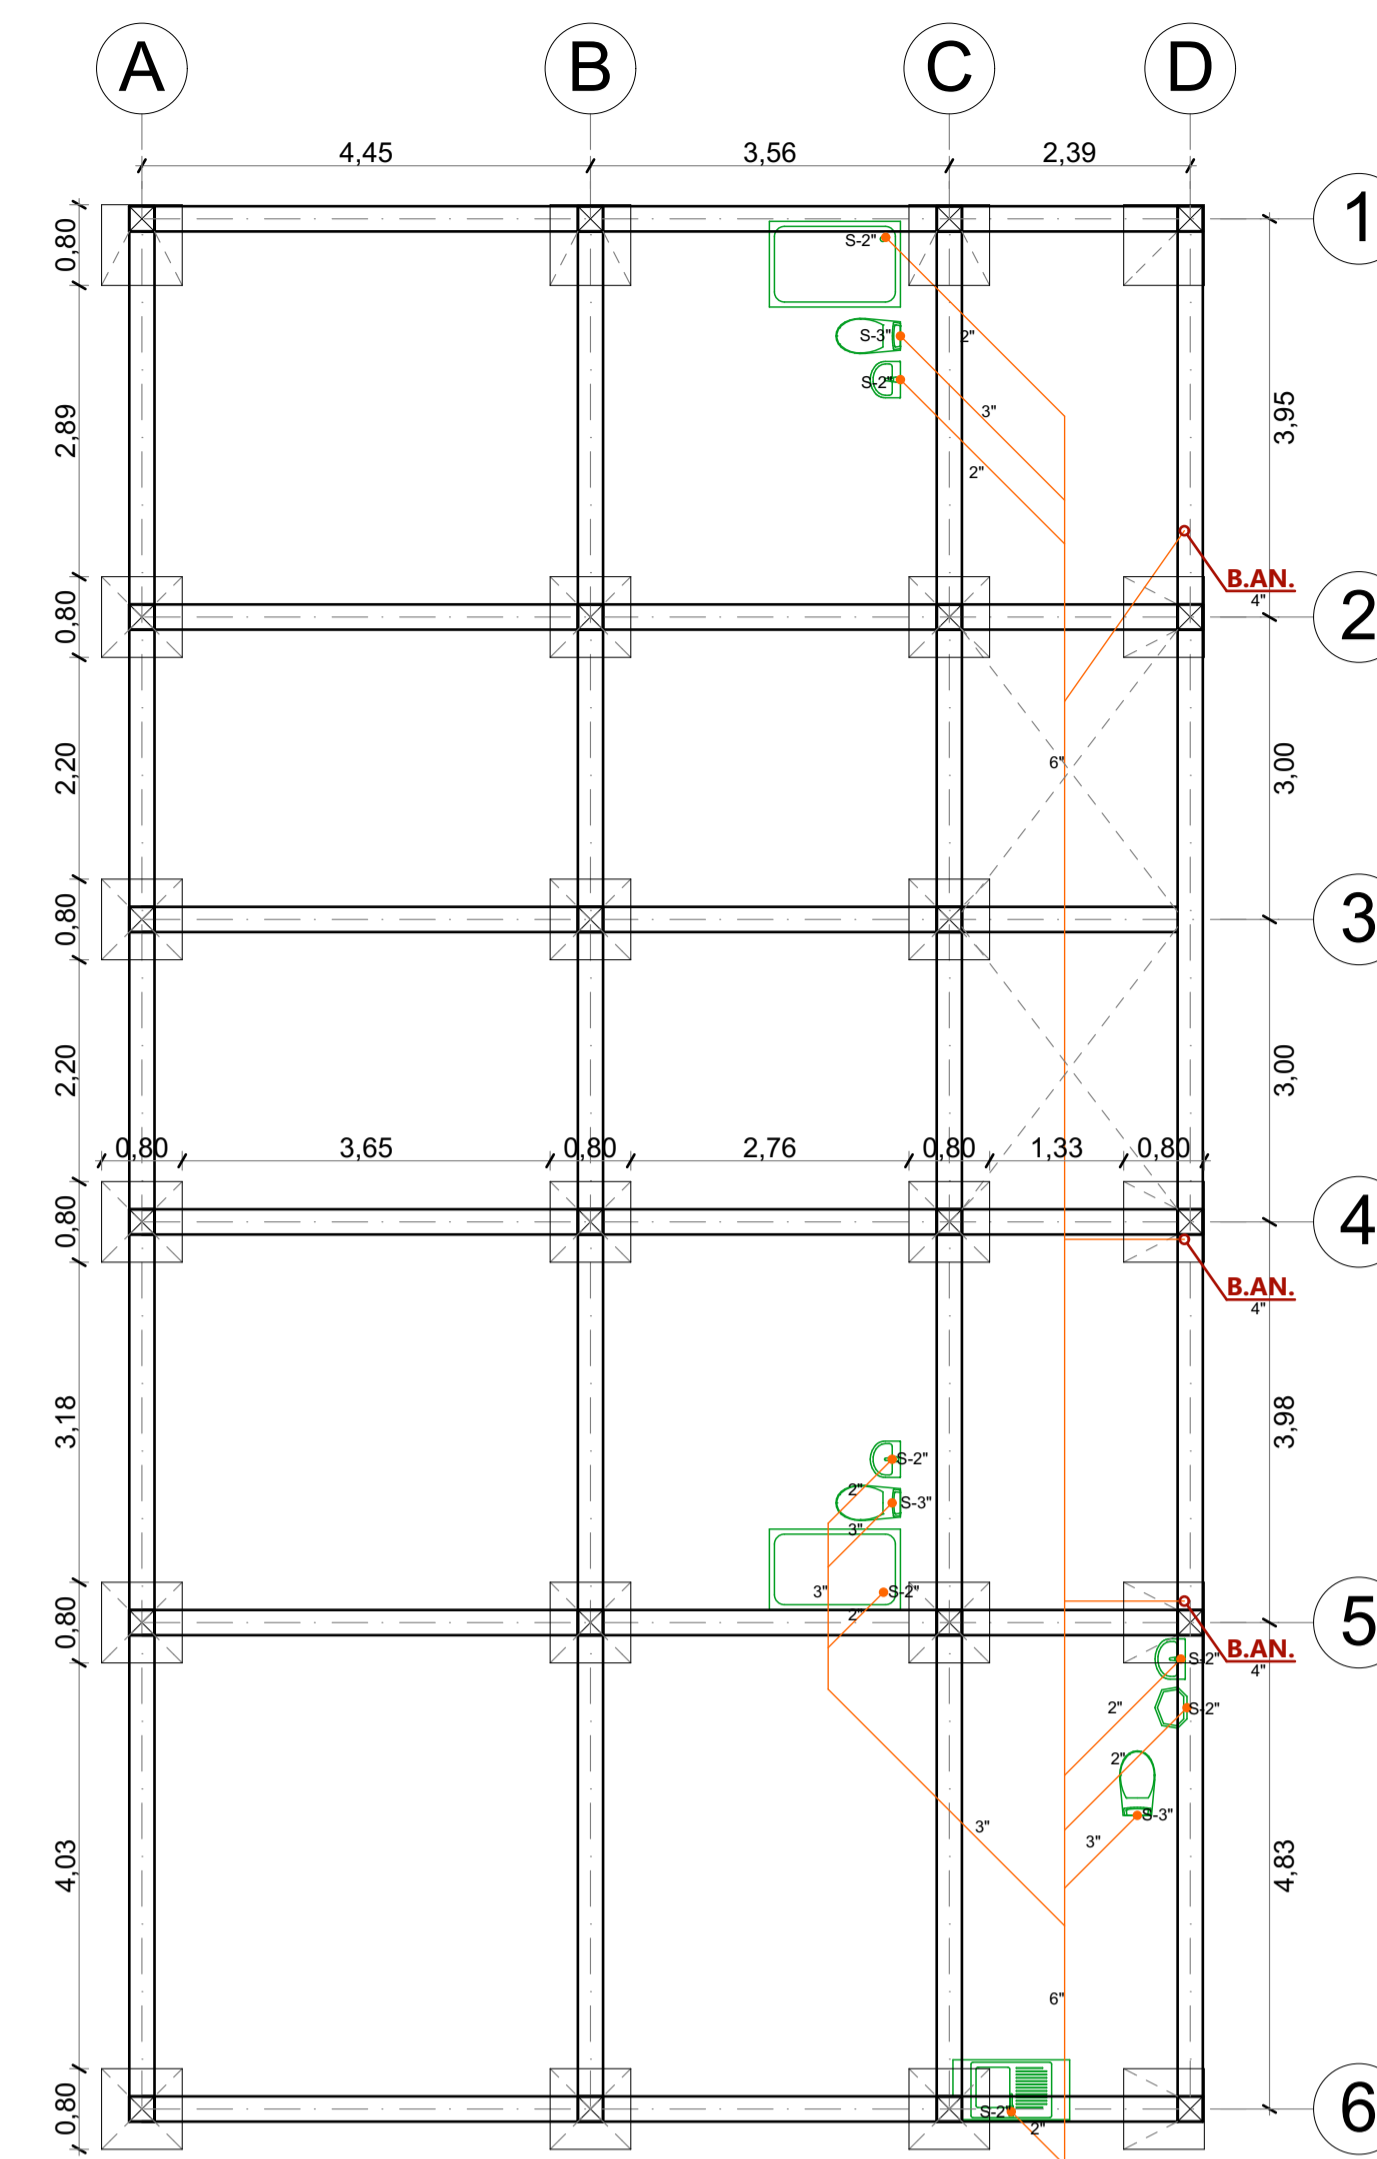

PLANO CIMIENTO Y DESAGÜES
ESC: 1:75

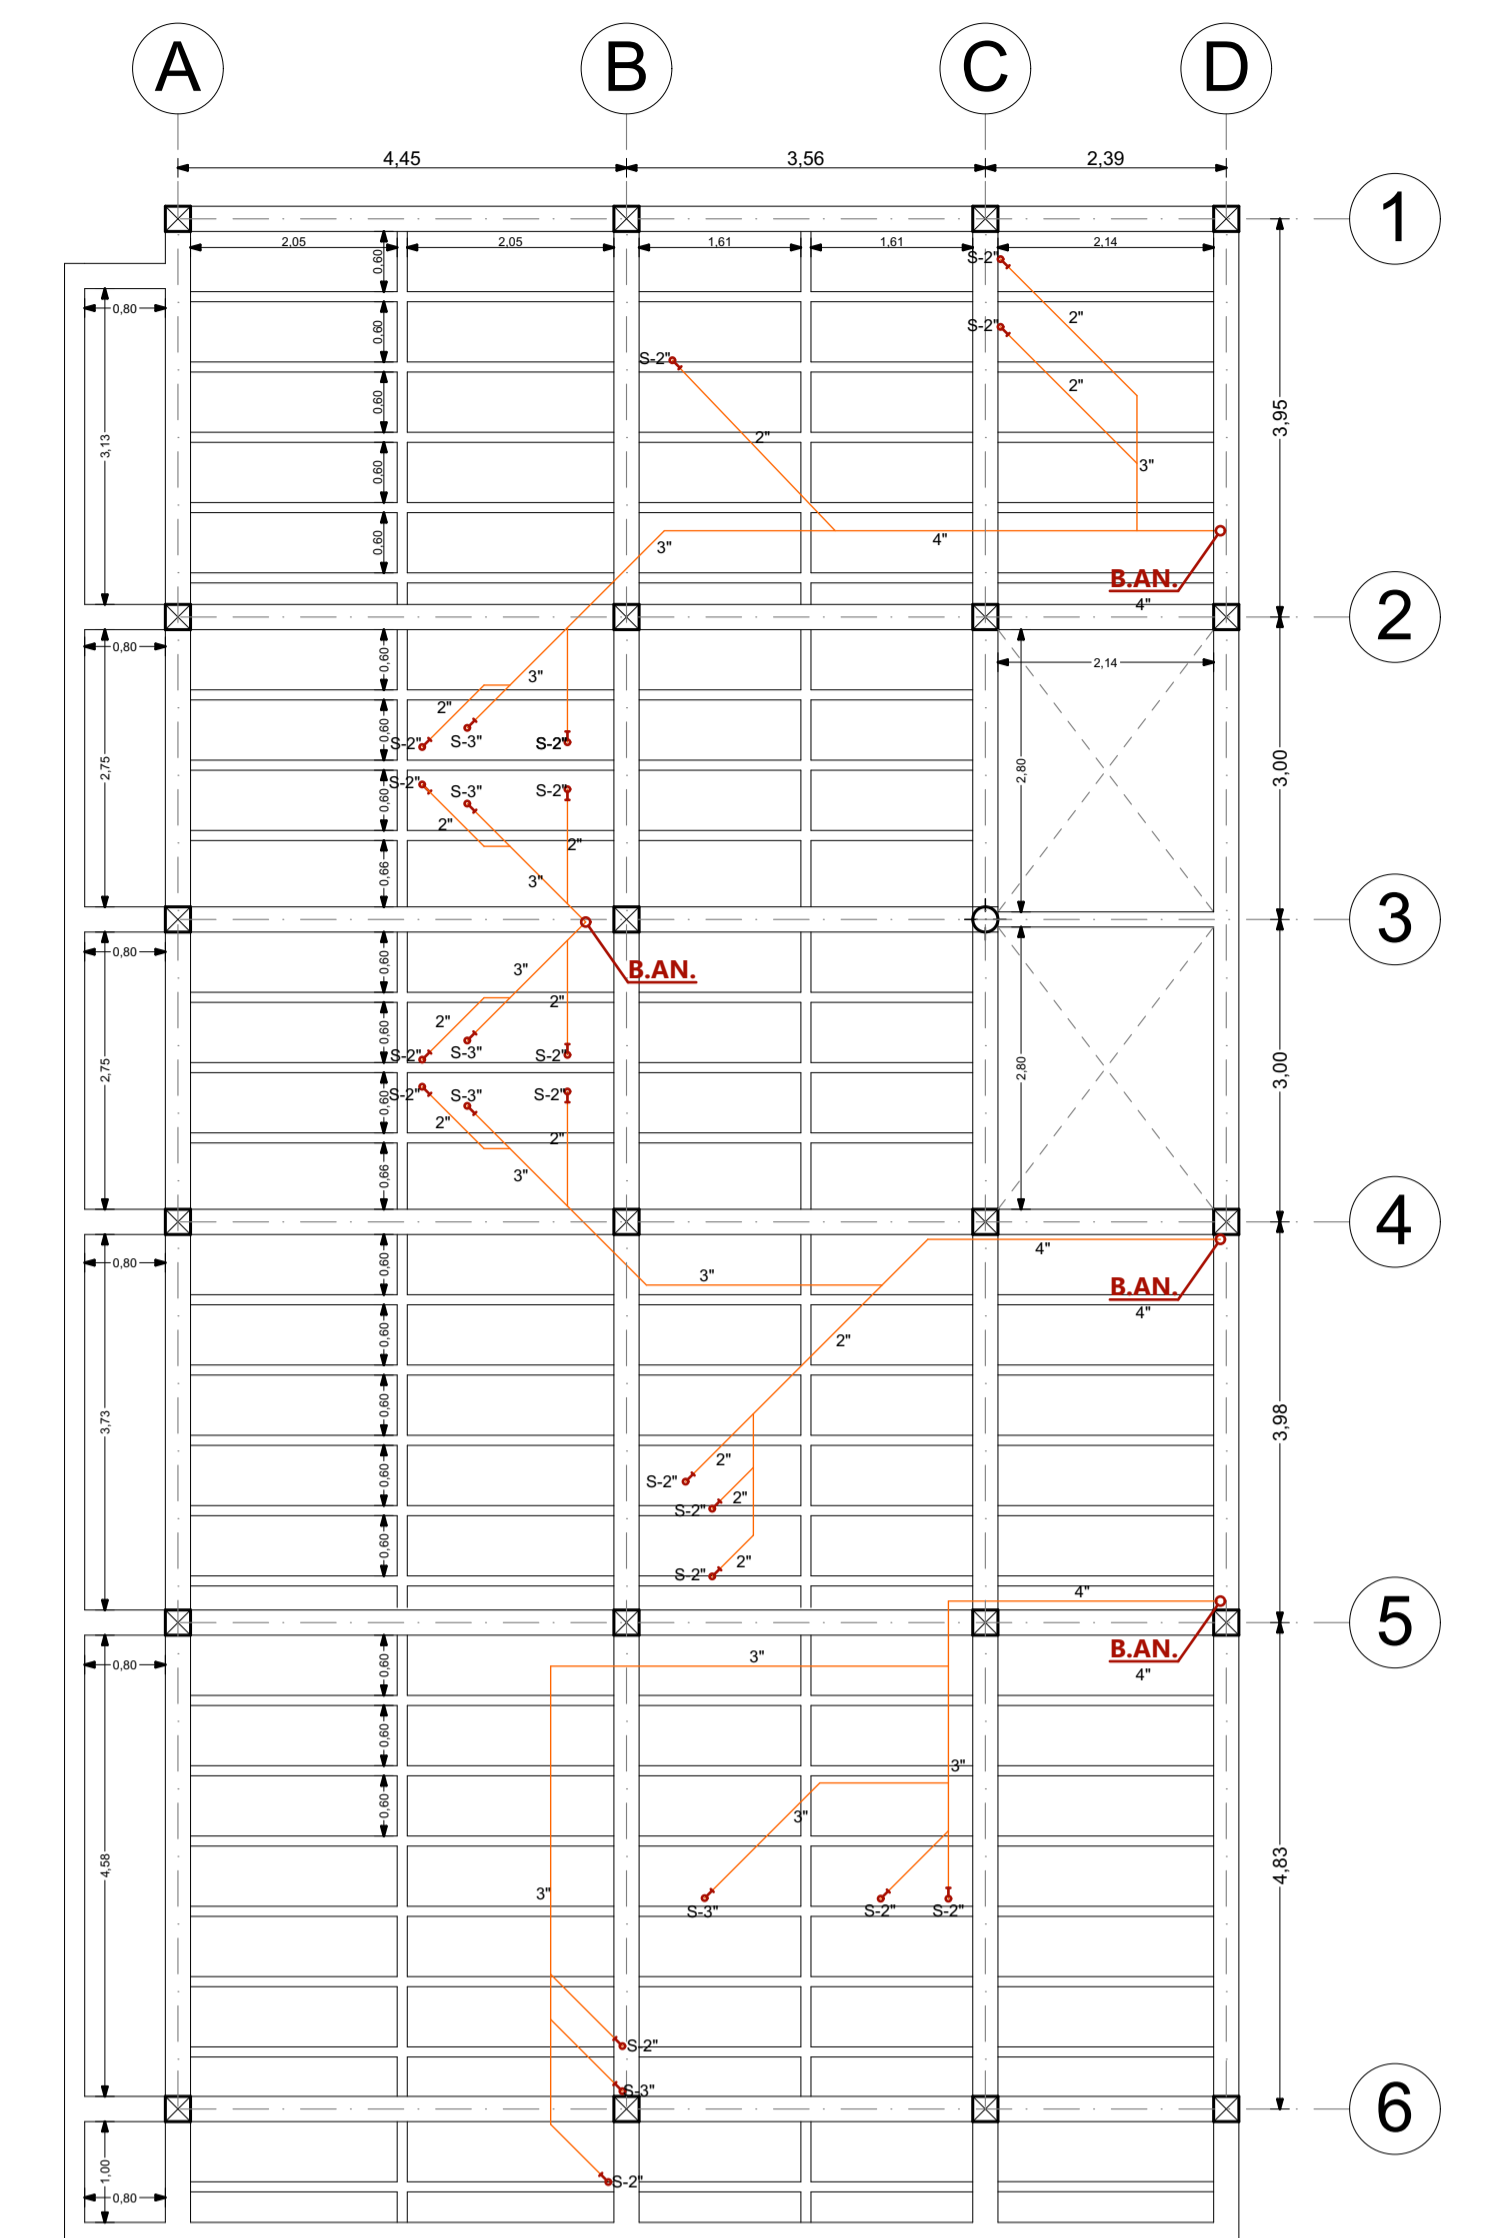

PLANO ENTREPISOS Y DESAGÜES
ESC: 1:75




FACHADA NORTE
ESC: 1:75



FACHADA OCCIDENTE
ESC: 1:75




SECCION "BB"
ESC: 1:75

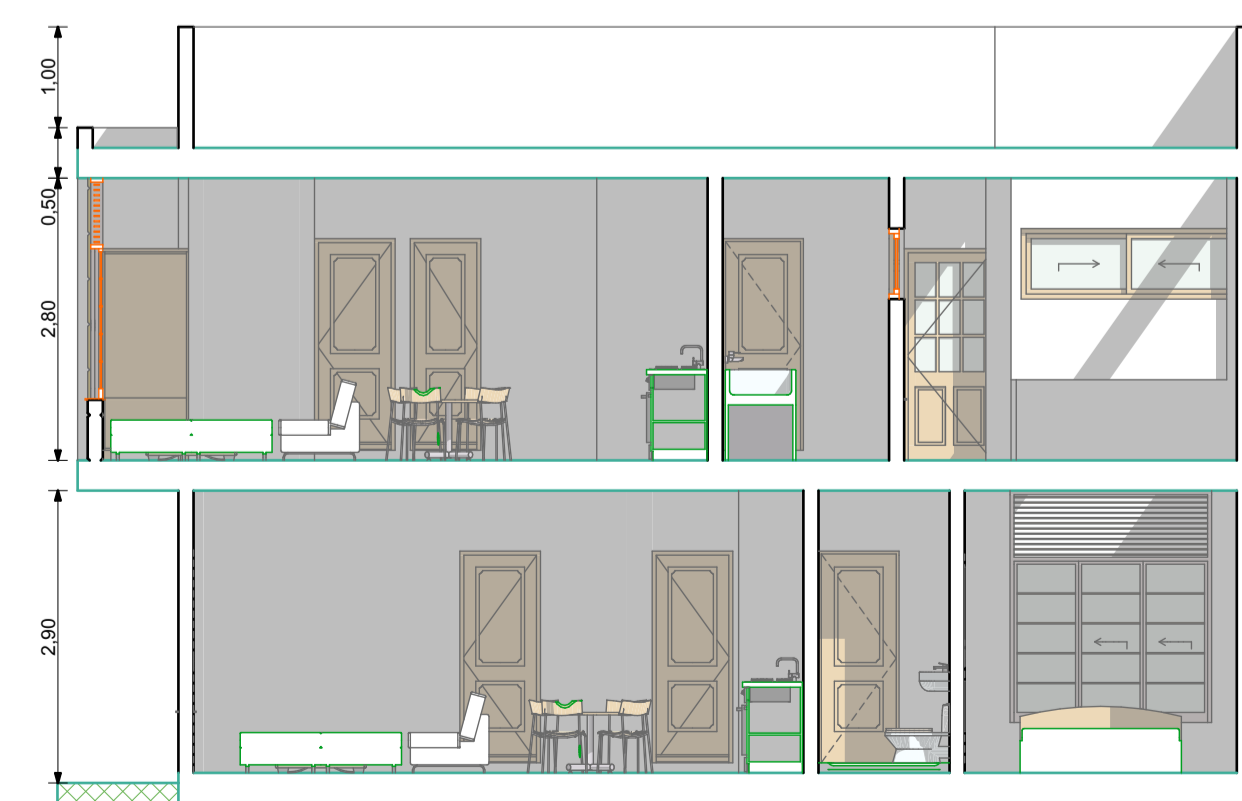


SECCION "AA"
ESC: 1:75

DETALLE ZAPATAS

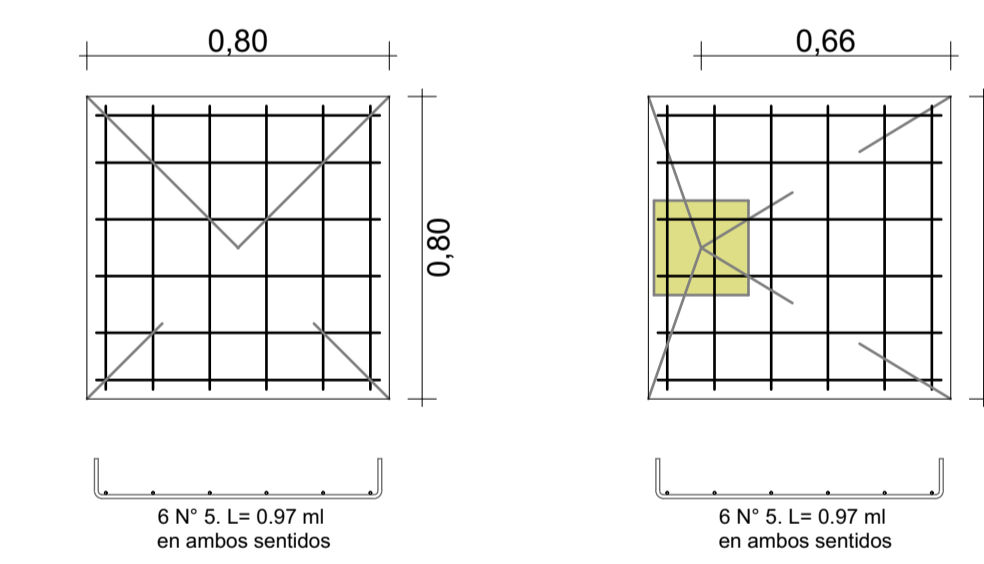

DETALLE DE ZAPATA

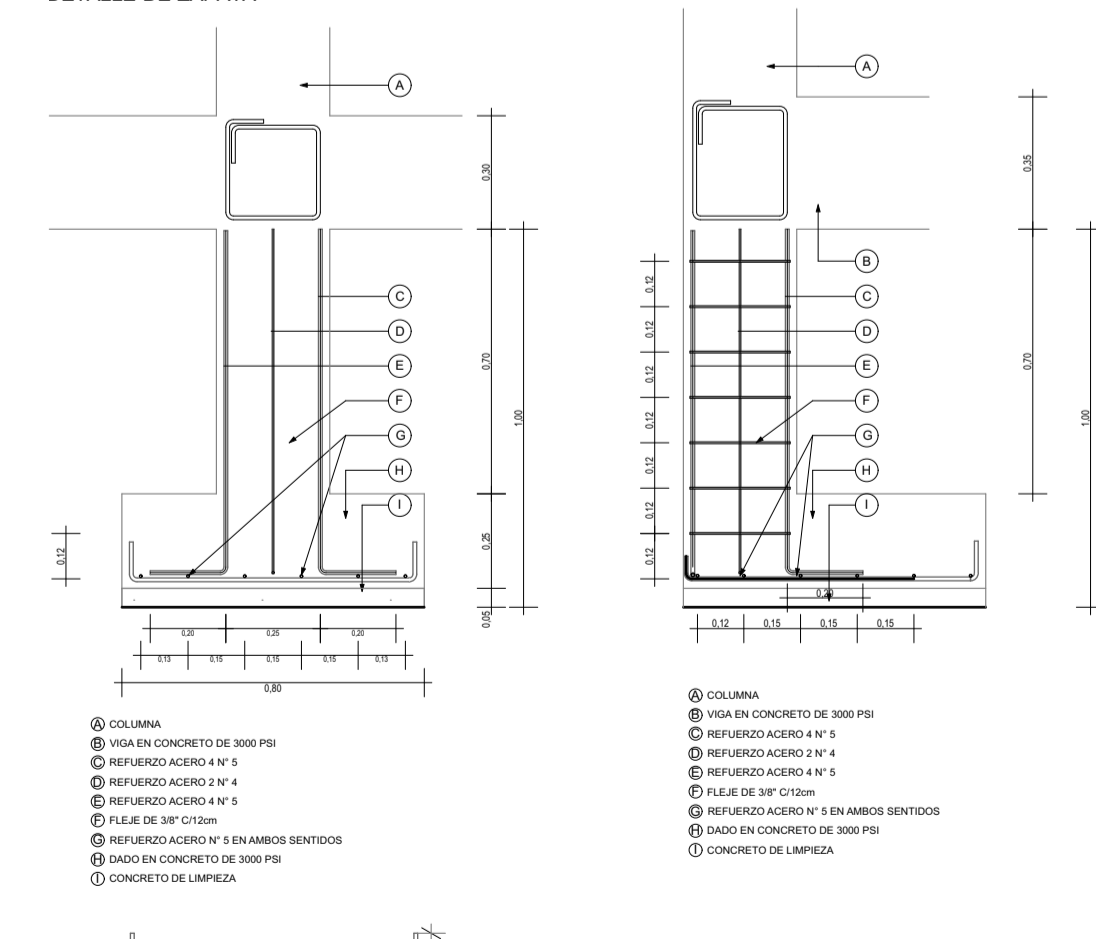

ESC: 1:20



PROYECTO	VIVIENDA MULTIFAMILIAR
CONTIENE	DISEÑO ARQUITECTONICO
DISEÑO Y PROYECTO	LUIS ALEXIS ZAMBRANO N. M.P. A73262002-7363794
DIBUJO	WACC
ESCALA	INDICADA
FECHA	MAYO 2017
PLANO	1